



PLAN OSIEDLA



SCHEMAT KONDYGNACJI I BUDYNKU E

ZACISZE

STRZESZYN

KONDYGNACJA I / PARTER
MIESZKANIE

E1/1/M1

BILANS POWIERZCHNI

SALON Z ANEKSEM KUCHENNYM	19,77
POKÓJ 1	10,58
POKÓJ 2	11,81
ŁAZIENKA	4,63
KORYTARZ	7,01
KORYTARZ	3,40


+ ogród z tarasem 131,40m²

SUMA 57,20 m²

Wymiary oraz powierzchnie zawarte w niniejszej karcie katalogowej mają charakter poglądowy i mogą nieznacznie różnić się od wymiarów i powierzchni w gotowym budynku. Umeblowanie oraz zagospodarowanie terenu są wizualizacjami i nie stanowią oferty handlowej.

LEGENDA

	ŚCIANY KONSTRUKCYJNE		POWIERZCHNIA LOGGI BALKONU/
	ŚCIANY DZIAŁOWE, MOŻLIWE DO USUNIĘCIA		POWIERZCHNIA OGRODU
	ŚCIANKI MOŻLIWE DO ZREALIZOWANIA NA ŻYCZENIE KLIENTA		POWIERZCHNIA ANTRESOLI
			POW. WYSYPANA KAMYCZKAMI MOŻLIWA DO UTWARDZENIA ZGODNIE Z OBOWIĄZUJĄCYMI STANDARDAMI
	OZNACZENIA OKIEN: pp=0,00 WYSOKOŚĆ PARAPETÓW		U - OKNO UCHYLNIE R - OKNO ROZWIERALNE U+R - OKNO UCHYLNIO-ROZWIERALNE S - OKNO STAŁE U+R/S OKNO SKŁADA SIĘ ZE SKRZYDŁA UCHYLNIO-ROZWIERALNEGO ORAZ STAŁEGO
	140 / 226 SZEROKOŚĆ OTWORU / WYSOKOŚĆ OTWORU		

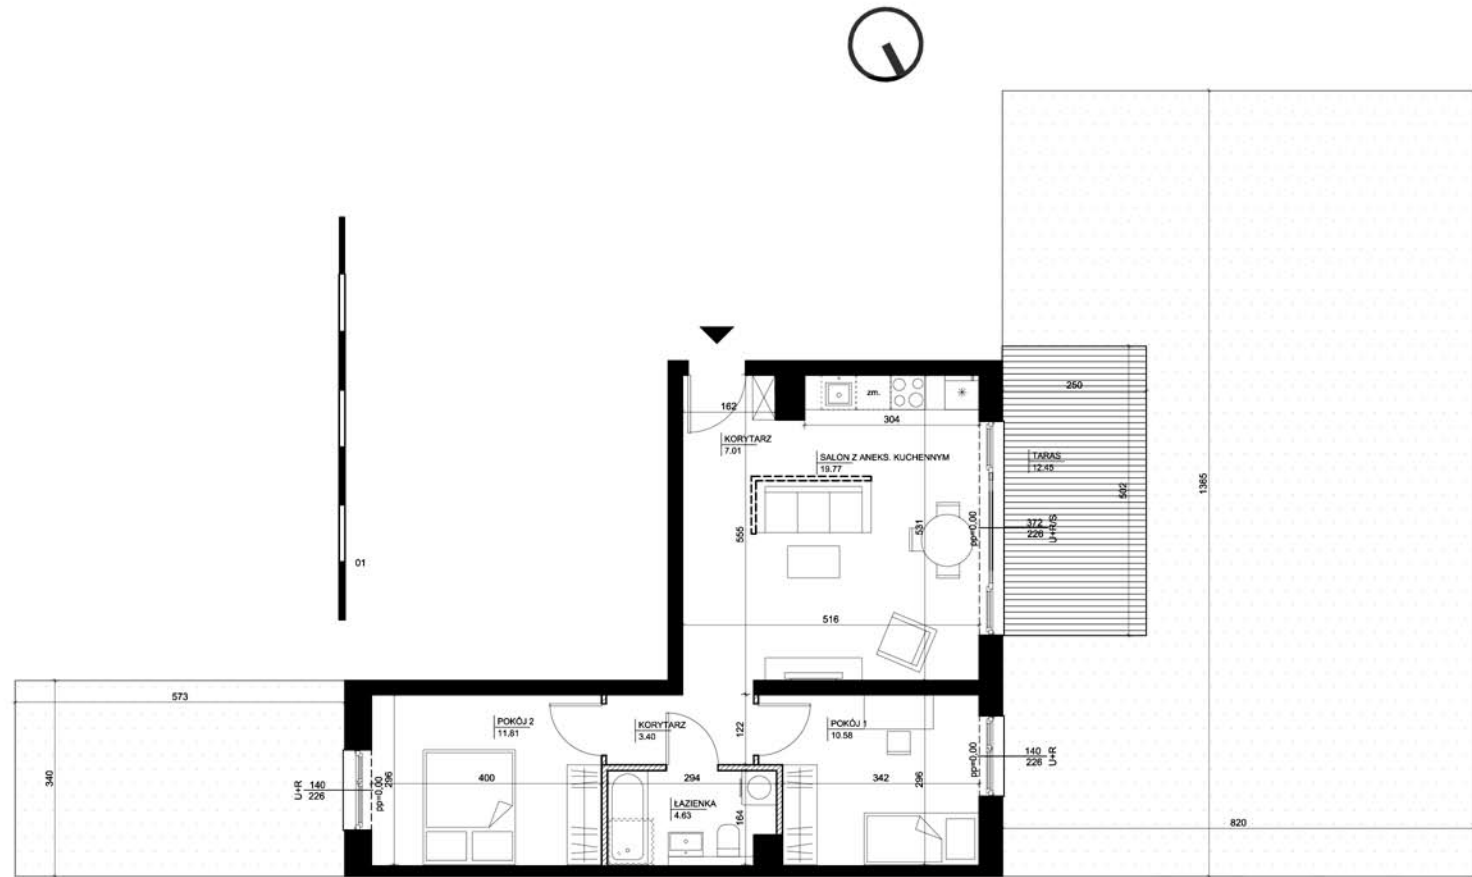

Wysogotowo, ul. Bukowska 10A
62-081 Przemierowo
tel. +48 61 899 40 99

www.pozbud.pl
strzeszyn@pozbud.pl

BIURO SPRZEDAŻY:



Celka & Frąckowiak Real Estate
Stare Koszary ul. Wojskowa 4
60-792 J. Poznań
www.cfre.pl

+48 61 662 44 42
Kom. +48 601 571 038
www.zacisz-strzeszyn.pl
strzeszyn@cfre.pl



Pracownia Architektury
Via Nova
Przemysław Cieślak

Poznań, ul. Mickiewicza 34/12
tel/fax: +48 618 432 039
biuro@via-nova.pl