


PLAN OSIEDLA

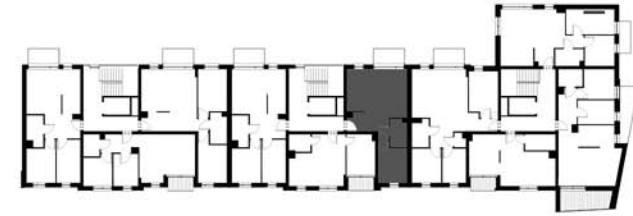

SCHEMAT KONDYGNACJI 3 BUDYNKU G

ZACISZE

STRZESZYN



KONDYGNACJA III / 2. PIĘTRO

MIESZKANIE

G2/3/M3

BILANS POWIERZCHNI

| | |
|----------|-------|
| SALON | 18,03 |
| POKÓJ | 9,60 |
| KUCHNIA | 7,05 |
| ŁAZIENKA | 4,23 |
| KORYTARZ | 7,43 |


+balkon (4,68 m²)

SUMA 46,34 m²

Wymiary oraz powierzchnie zawarte w niniejszej karcie katalogowej mają charakter poglądowy i mogą nieznacznie różnić się od wymiarów i powierzchni w gotowym budynku. Umeblowanie oraz zagospodarowanie terenu są wizualizacjami i nie stanowią oferty handlowej.

LEGENDA

| | | | |
|--|--|--|--|
| | ŚCIANY KONSTRUKCYJNE | | POWIERZCHNIA LOGGI BALKONU/ |
| | ŚCIANY DZIAŁOWE, MOŻLIWE DO USUNIĘCIA | | POWIERZCHNIA OGRODU |
| | ŚCIANKI MOŻLIWE DO ZREALIZOWANIA NA ŻYCZENIE KLIENTA | | POWIERZCHNIA ANTRESOLI |
| | WYSOKOŚĆ PARAPETÓW | | POW. WYSYPANA KAMYCZKAMI MOŻLIWA DO UTWARDZENIA ZGODNIE Z OBYWIAZUJĄCYMI STANDARDAMI |
| | SZEROKOŚĆ OTWORU | | |
| | WYSOKOŚĆ OTWORU | | |
| | | | U - OKNO UCHYLENE |
| | | | R - OKNO ROZWIERALNE |
| | | | U+R - OKNO UCHYLENO-ROZWIERALNE |
| | | | S - OKNO STAŁE |
| | | | U+R+S OKNO SKŁADA SIĘ ZE SKRZYDŁA UCHYLENO-ROZWIERALNEGO ORAZ STAŁEGO |

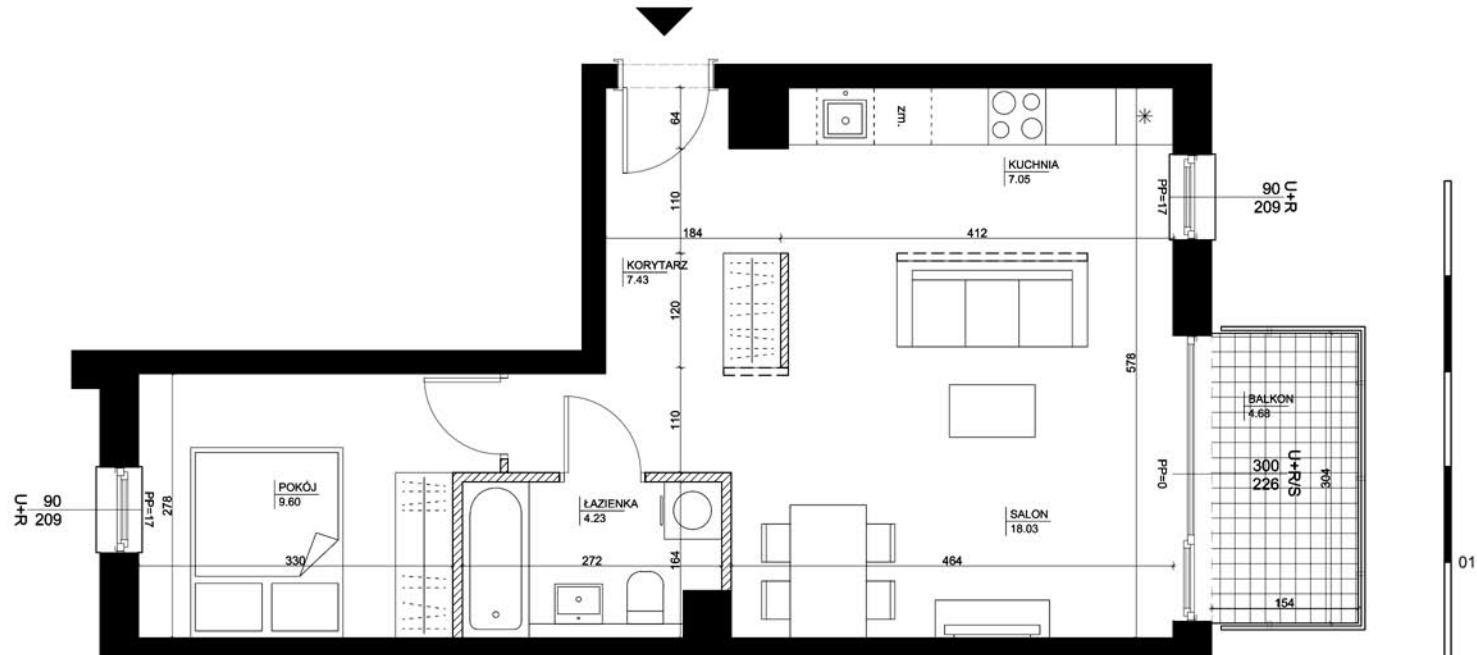

Wysogotowo, ul. Bukowska 10A
62-081 Przemierowo
tel. +48 61 899 40 99

www.pozbud.pl
strzeszyn@pozbud.pl

BIURO SPRZEDAŻY:



Celka & Frąckowiak Real Estate
Stare Koszary ul. Wojskowa 4
60-792 | Poznań
www.cfr.e.pl

+48 61 662 44 42
Kom. +48 601 571 038
www.zaciszestrzeszyn.pl
strzeszyn@cfr.e.pl



Pracownia Architektury
Via Nova
Przemysław Cieślak

Poznań, ul. Mickiewicza 34/12
tel/fax: +48 618 432 039
biuro@via-nova.pl