




## Poznań ul. Tadeusza Mikke 4/3

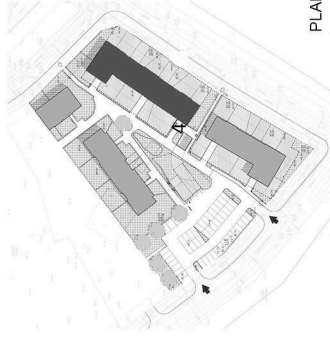

PLAN OSIEDLA

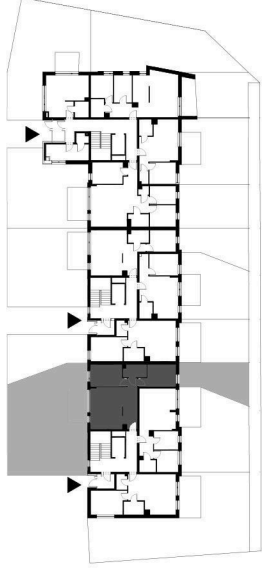

SCHEMAT KONDYGNACJI I BUDYNKU NR 4

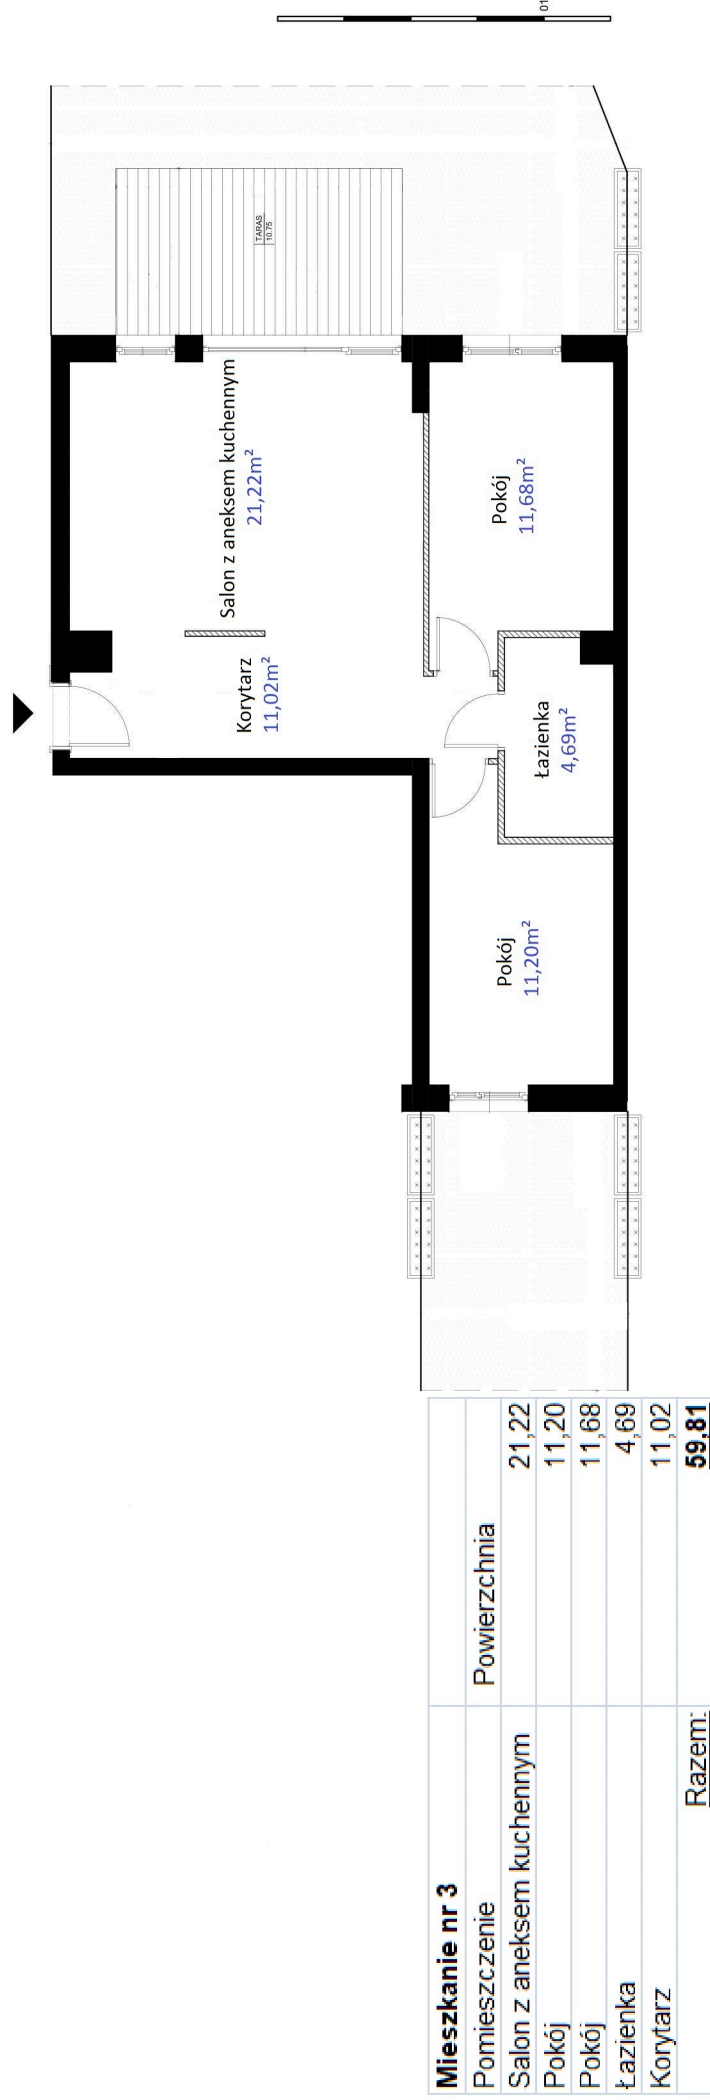

+ogród z tarasem 162 m<sup>2</sup>

Powierzchnie pomieszczeń zostały podane w świetle wyprawionych ścian (WG PN-ISO9836:1997)