


PLAN OSIEDLA

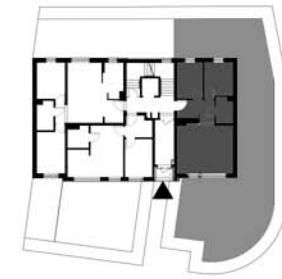

SCHEMAT KONDYGNACJI 1 BUDYNKU C

ZACISZE

STRZESZYN



KONDYGNACJA I / PARTER
MIESZKANIE

C2/1/M3


BILANS POWIERZCHNI

SALON Z ANEKSEM KUCHENNYM	27,69
POKÓJ 1	9,16
POKÓJ 2	9,63
ŁAZIENKA	4,20
KORYTARZ	6,55

+ogród z tarasem 139 m²

SUMA 57,23 m²

Wymiary oraz powierzchnie zawarte w niniejszej karcie katalogowej mają charakter poglądowy i mogą nieznacznie różnić się od wymiarów i powierzchni w gotowym budynku. Umeblowanie oraz zagospodarowanie terenu są wizualizacjami i nie stanowią oferty handlowej.

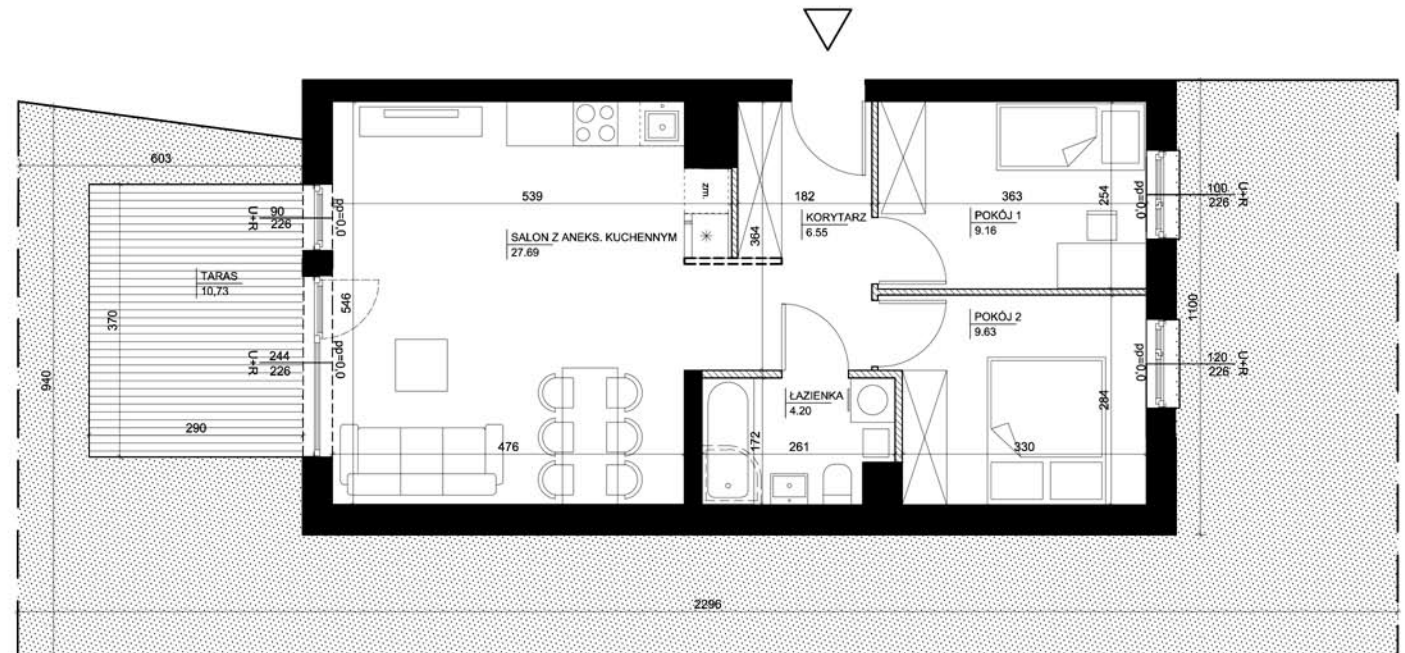

LEGENDA

	ŚCIANY KONSTRUKCYJNE		POWIERZCHNIA LOGGI BALKONU/
	ŚCIANY DZIAŁOWE, MOŻLIWE DO USUNIĘCIA		POWIERZCHNIA OGRODU
	ŚCIANKI MOŻLIWE DO ZREALIZOWANIA NA ŻYCZENIE KLIENTA		POWIERZCHNIA ANTRESOLI
	WYSOKOŚĆ PARAPETÓW		POW. WYSYPANA KAMYCZKAMI MOŻLIWA DO UTWARDZENIA ZGODNIE Z OBOWIĄZUJĄCYM STANDARDEM
	SZEROKOŚĆ OTWORU		
	WYSOKOŚĆ OTWORU		
	U - OKNO UCHYLENE		
	R - OKNO ROZWIERALNE		
	U+R - OKNO UCHYLENO-ROZWIERALNE		
	S - OKNO STAŁE		
	U+R+S OKNO SKŁADA SIĘ ZE SKRZYDŁA UCHYLENO-ROZWIERALNEGO ORAZ STAŁEGO		



Wysogotowo, ul. Bukowska 10A
62-081 Przeźmierowo
tel. +48 61 899 40 99

www.pozbud.pl
strzeszyn@pozbud.pl

BIURO SPRZEDAŻY:



Celka & Frąckowiak Real Estate
Stare Koszary ul. Wojskowa 4
60-792 | Poznań
www.cfe.pl

+48 61 662 44 42
Kom. +48 601 571 038
www.zaciszestrzeszyn.pl
strzeszyn@cfe.pl



Pracownia Architektury
Via Nova
Przemysław Cieślak

Poznań, ul. Mickiewicza 34/12
tel/fax: +48 618 432 039
biuro@via-nova.pl